


PODLAŽÍ 3.NP

VÝŠKOVÉ SCHÉMA PODLAŽÍ

8.NP LEVÁ ČÁST	8.NP PRAVÁ ČÁST
[Cross-hatched pattern]	7.NP
	6.NP
	5.NP
	4.NP
	3.NP
	2.NP
	1.NP

BYTOVÝ DŮM JEHLA ŽDÁR NAD SÁZAVOU

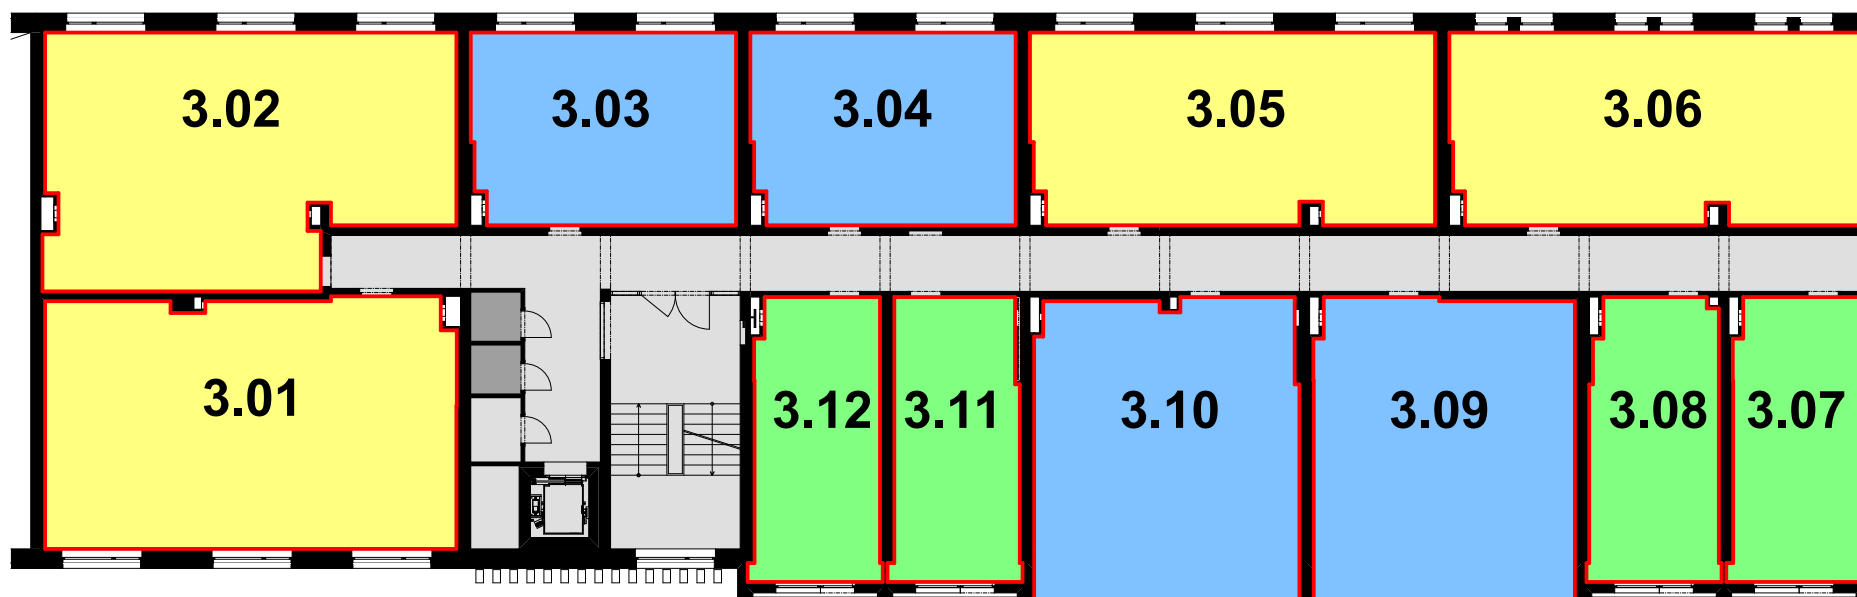

ČÍSLO BYTU	3.01	3.02	3.03	3.04	3.05	3.06	3.07	3.08	3.09	3.10	3.11	3.12
DISPOZIČNÍ ŘEŠENÍ	3+KK	3+KK	2+KK	2+KK	3+KK	3+KK	1+KK	1+KK	2+KK	2+KK	1+KK	1+KK
PODLAHOVÁ PLOCHA m ²	70,7	67,6	35,3	35,3	53,8	54,4	25,0	25,3	45,4	45,6	24,9	24,9
CELKOVÁ UŽITNÁ PLOCHA m ²	66,4	62,2	33,9	33,4	50,2	50,9	23,8	24,1	48,8	49,2	23,6	23,7

SCHÉMA ROZMÍSTĚNÍ BYTŮ

