


# PODLAŽÍ 5.NP

VÝŠKOVÉ SCHÉMA PODLAŽÍ

8.NP LEVÁ ČÁST	8.NP PRAVÁ ČÁST
[Cross-hatch pattern]	7.NP
	6.NP
	5.NP
	4.NP
	3.NP
	2.NP
	1.NP

## BYTOVÝ DŮM JEHLA ŽDÁR NAD SÁZAVOU

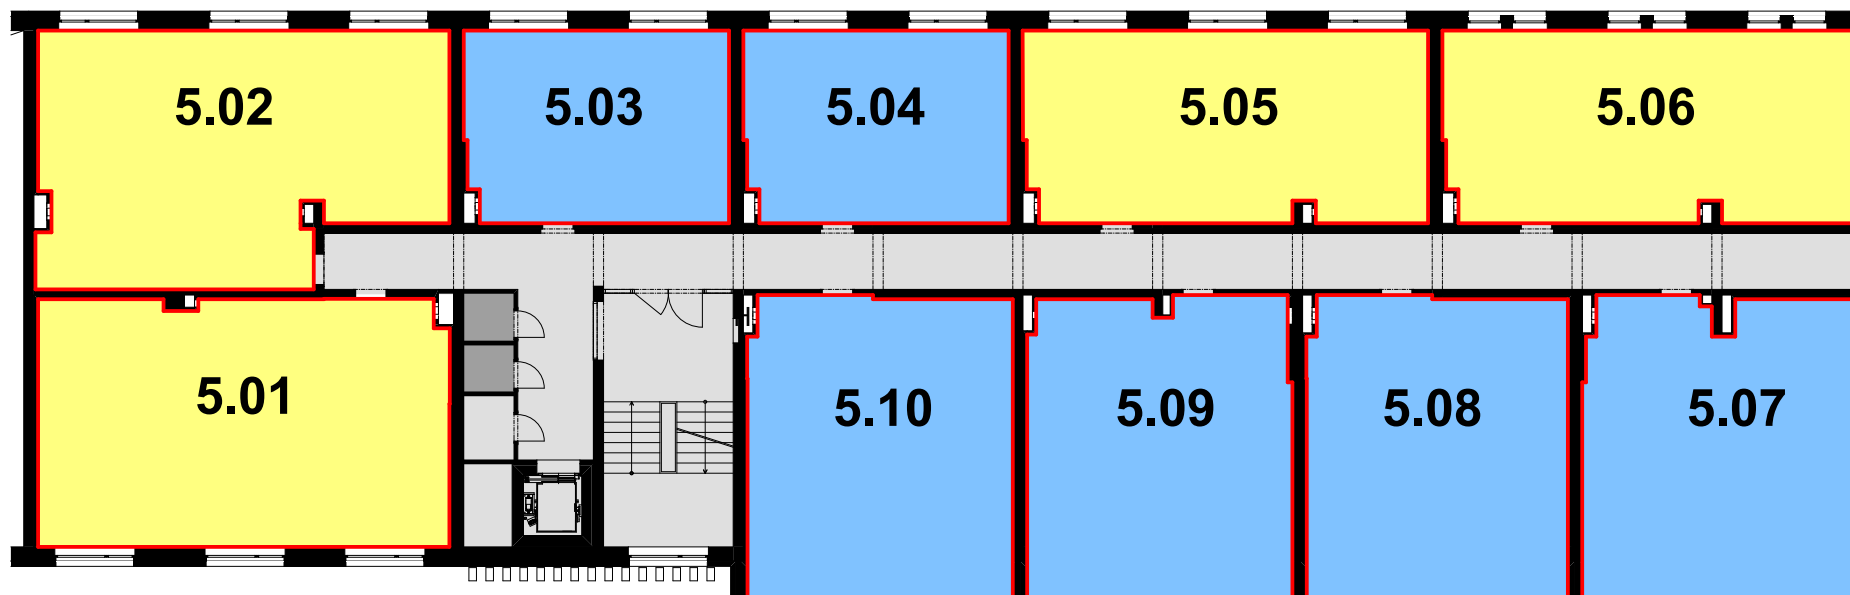

ČÍSLO BYTU	5.01	5.02	5.03	5.04	5.05	5.06	5.07	5.08	5.09	5.10
DISPOZIČNÍ ŘEŠENÍ	3+KK	3+KK	2+KK	2+KK	3+KK	3+KK	2+KK	2+KK	2+KK	2+KK
PODLAHOVÁ PLOCHA m <sup>2</sup>	70,8	67,6	35,3	35,3	53,8	54,4	45,9	45,4	45,6	46,1
CELKOVÁ UŽITNÁ PLOCHA m <sup>2</sup>	66,4	62,2	33,9	33,4	50,2	50,9	50,3	49,1	49,4	49,8

### SCHÉMA ROZMÍSTĚNÍ BYTŮ

