


PODLAŽÍ 2.NP

VÝŠKOVÉ SCHÉMA PODLAŽÍ

8.NP LEVÁ ČÁST	8.NP PRAVÁ ČÁST
[Cross-hatch pattern]	7.NP
	6.NP
	5.NP
	4.NP
	3.NP
	2.NP
	1.NP

BYTOVÝ DŮM JEHLA ŽĎÁR NAD SÁZAVOU

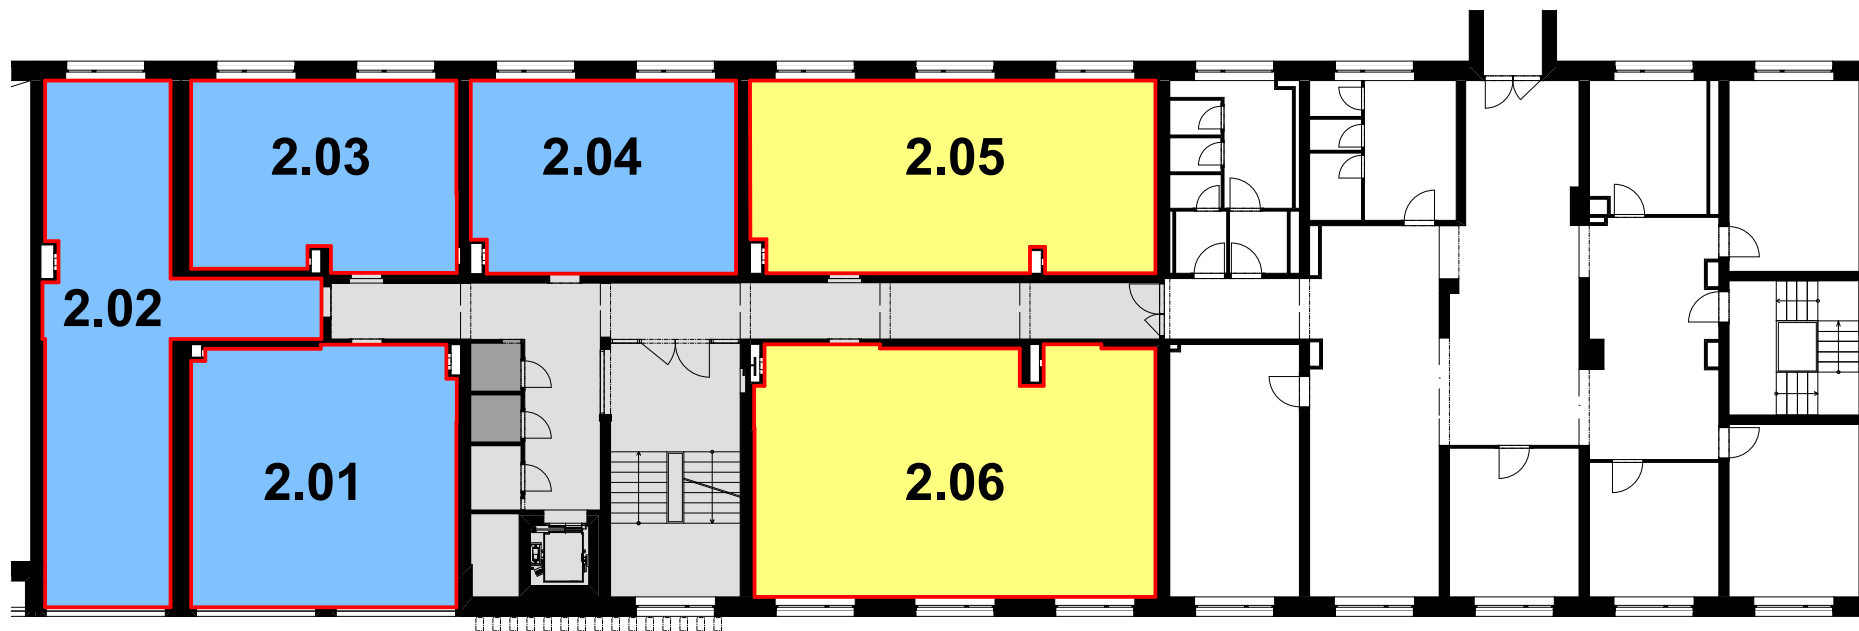

ČÍSLO BYTU	2.01	2.02	2.03	2.04	2.05	2.06
DISPOZIČNÍ ŘEŠENÍ	2+KK	2+KK	2+KK	2+KK	3+KK	3+KK
PODLAHOVÁ PLOCHA m ²	40,1	48,6	35,0	35,5	54,1	69,4
CELKOVÁ UŽITNÁ PLOCHA m ²	43,7	50,2	33,6	34,5	50,2	67,0

SCHÉMA ROZMÍSTĚNÍ BYTŮ

