


# PODLAŽÍ 6.NP

VÝŠKOVÉ SCHÉMA PODLAŽÍ

8.NP LEVÁ ČÁST	8.NP PRAVÁ ČÁST
	7.NP
	6.NP
	5.NP
	4.NP
	3.NP
	2.NP
	1.NP

## BYTOVÝ DŮM JEHLA ŽDÁR NAD SÁZAVOU

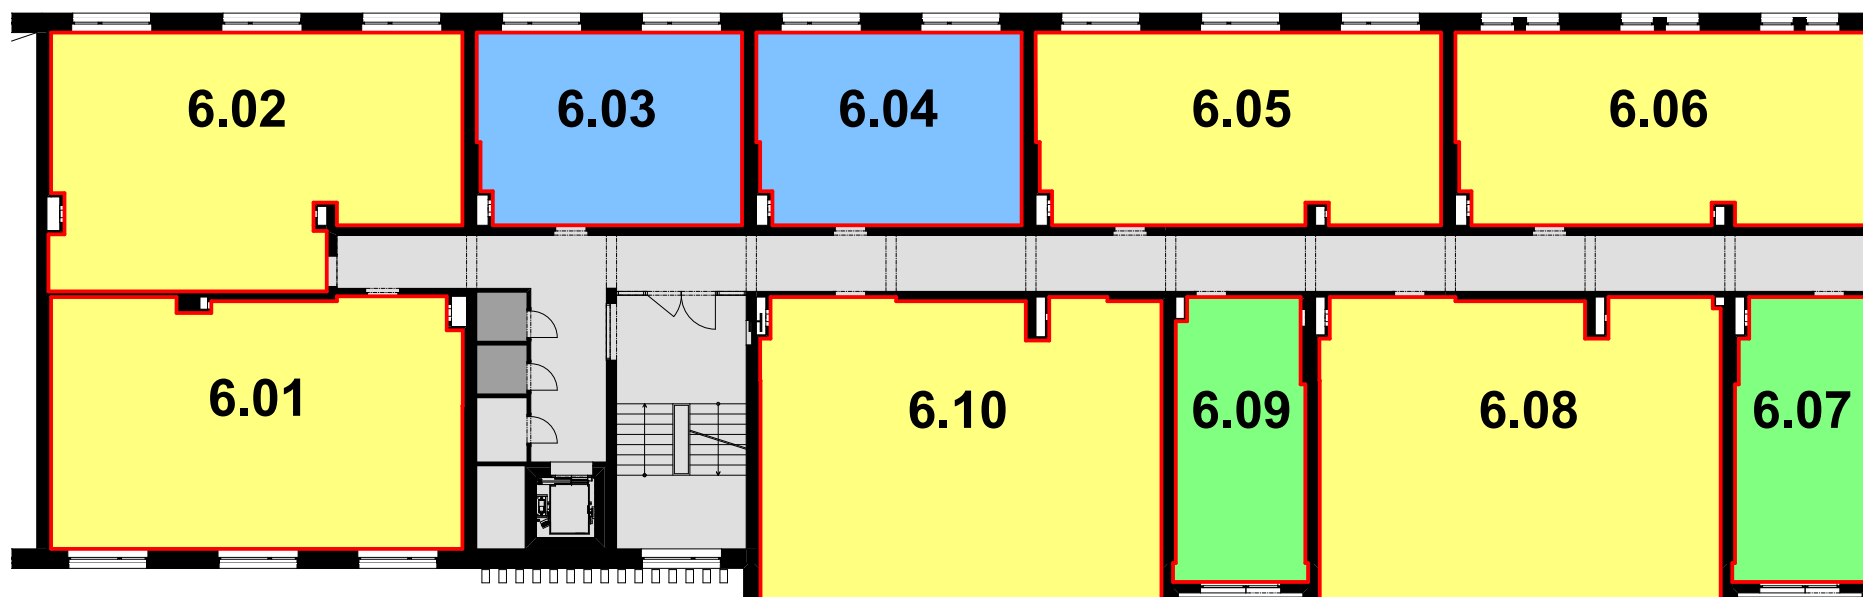

ČÍSLO BYTU	6.01	6.02	6.03	6.04	6.05	6.06	6.07	6.08	6.09	6.10
DISPOZIČNÍ ŘEŠENÍ	3+KK	3+KK	2+KK	2+KK	3+KK	3+KK	1+KK	3+KK	1+KK	3+KK
PODLAHOVÁ PLOCHA m <sup>2</sup>	71,5	67,6	35,3	35,3	53,8	54,4	25,5	69,3	25,4	69,2
CELKOVÁ UŽITNÁ PLOCHA m <sup>2</sup>	66,9	62,2	33,9	33,4	50,2	50,9	24,2	72,7	24,2	73,7

### SCHÉMA ROZMÍSTĚNÍ BYTŮ

