


PODLAŽÍ 8.NP PRAVÁ ČÁST

VÝŠKOVÉ SCHÉMA PODLAŽÍ

8.NP LEVÁ ČÁST	8.NP PRAVÁ ČÁST
	7.NP
	6.NP
	5.NP
	4.NP
	3.NP
	2.NP
	1.NP

BYTOVÝ DŮM JEHLA ŽDÁR NAD SÁZAVOU

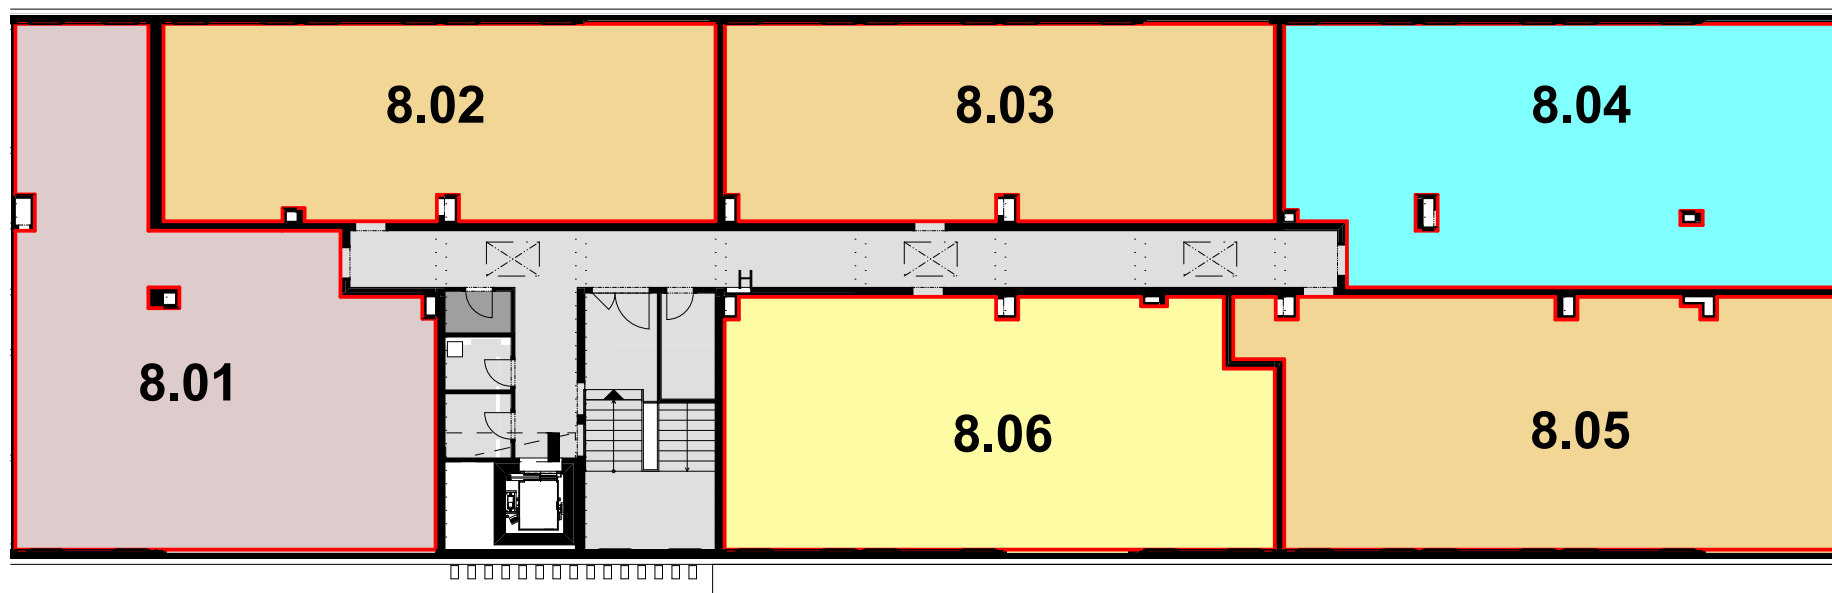

ČÍSLO BYTU	8.01	8.02	8.03	8.04	8.05	8.06
DISPOZIČNÍ ŘEŠENÍ	3+KK	3+KK	3+KK	4+KK	3+KK	3+KK
PODLAHOVÁ PLOCHA m ²	90,6	70,7	70,3	85,3	87,1	85,3
CELKOVÁ UŽITNÁ PLOCHA m ²	103,1	71,5	71,1	93,2	94,7	88,7

SCHÉMA ROZMÍSTĚNÍ BYTŮ

